ПРОЕКТ ВНЕСЕНИЯ ИЗМЕНЕНИЙ В ГЕНЕРАЛЬНЫЙ ПЛАН МУНИЦИПАЛЬНОГО ОБРАЗОВАНИЯ САРАТАНСКОЕ СЕЛЬСКОЕ ПОСЕЛЕНИЕ УЛАГАНСКОГО РАЙОНА РЕСПУБЛИКИ АЛТАЙ

Карта функциональных зон
Масштаб 1:100 000

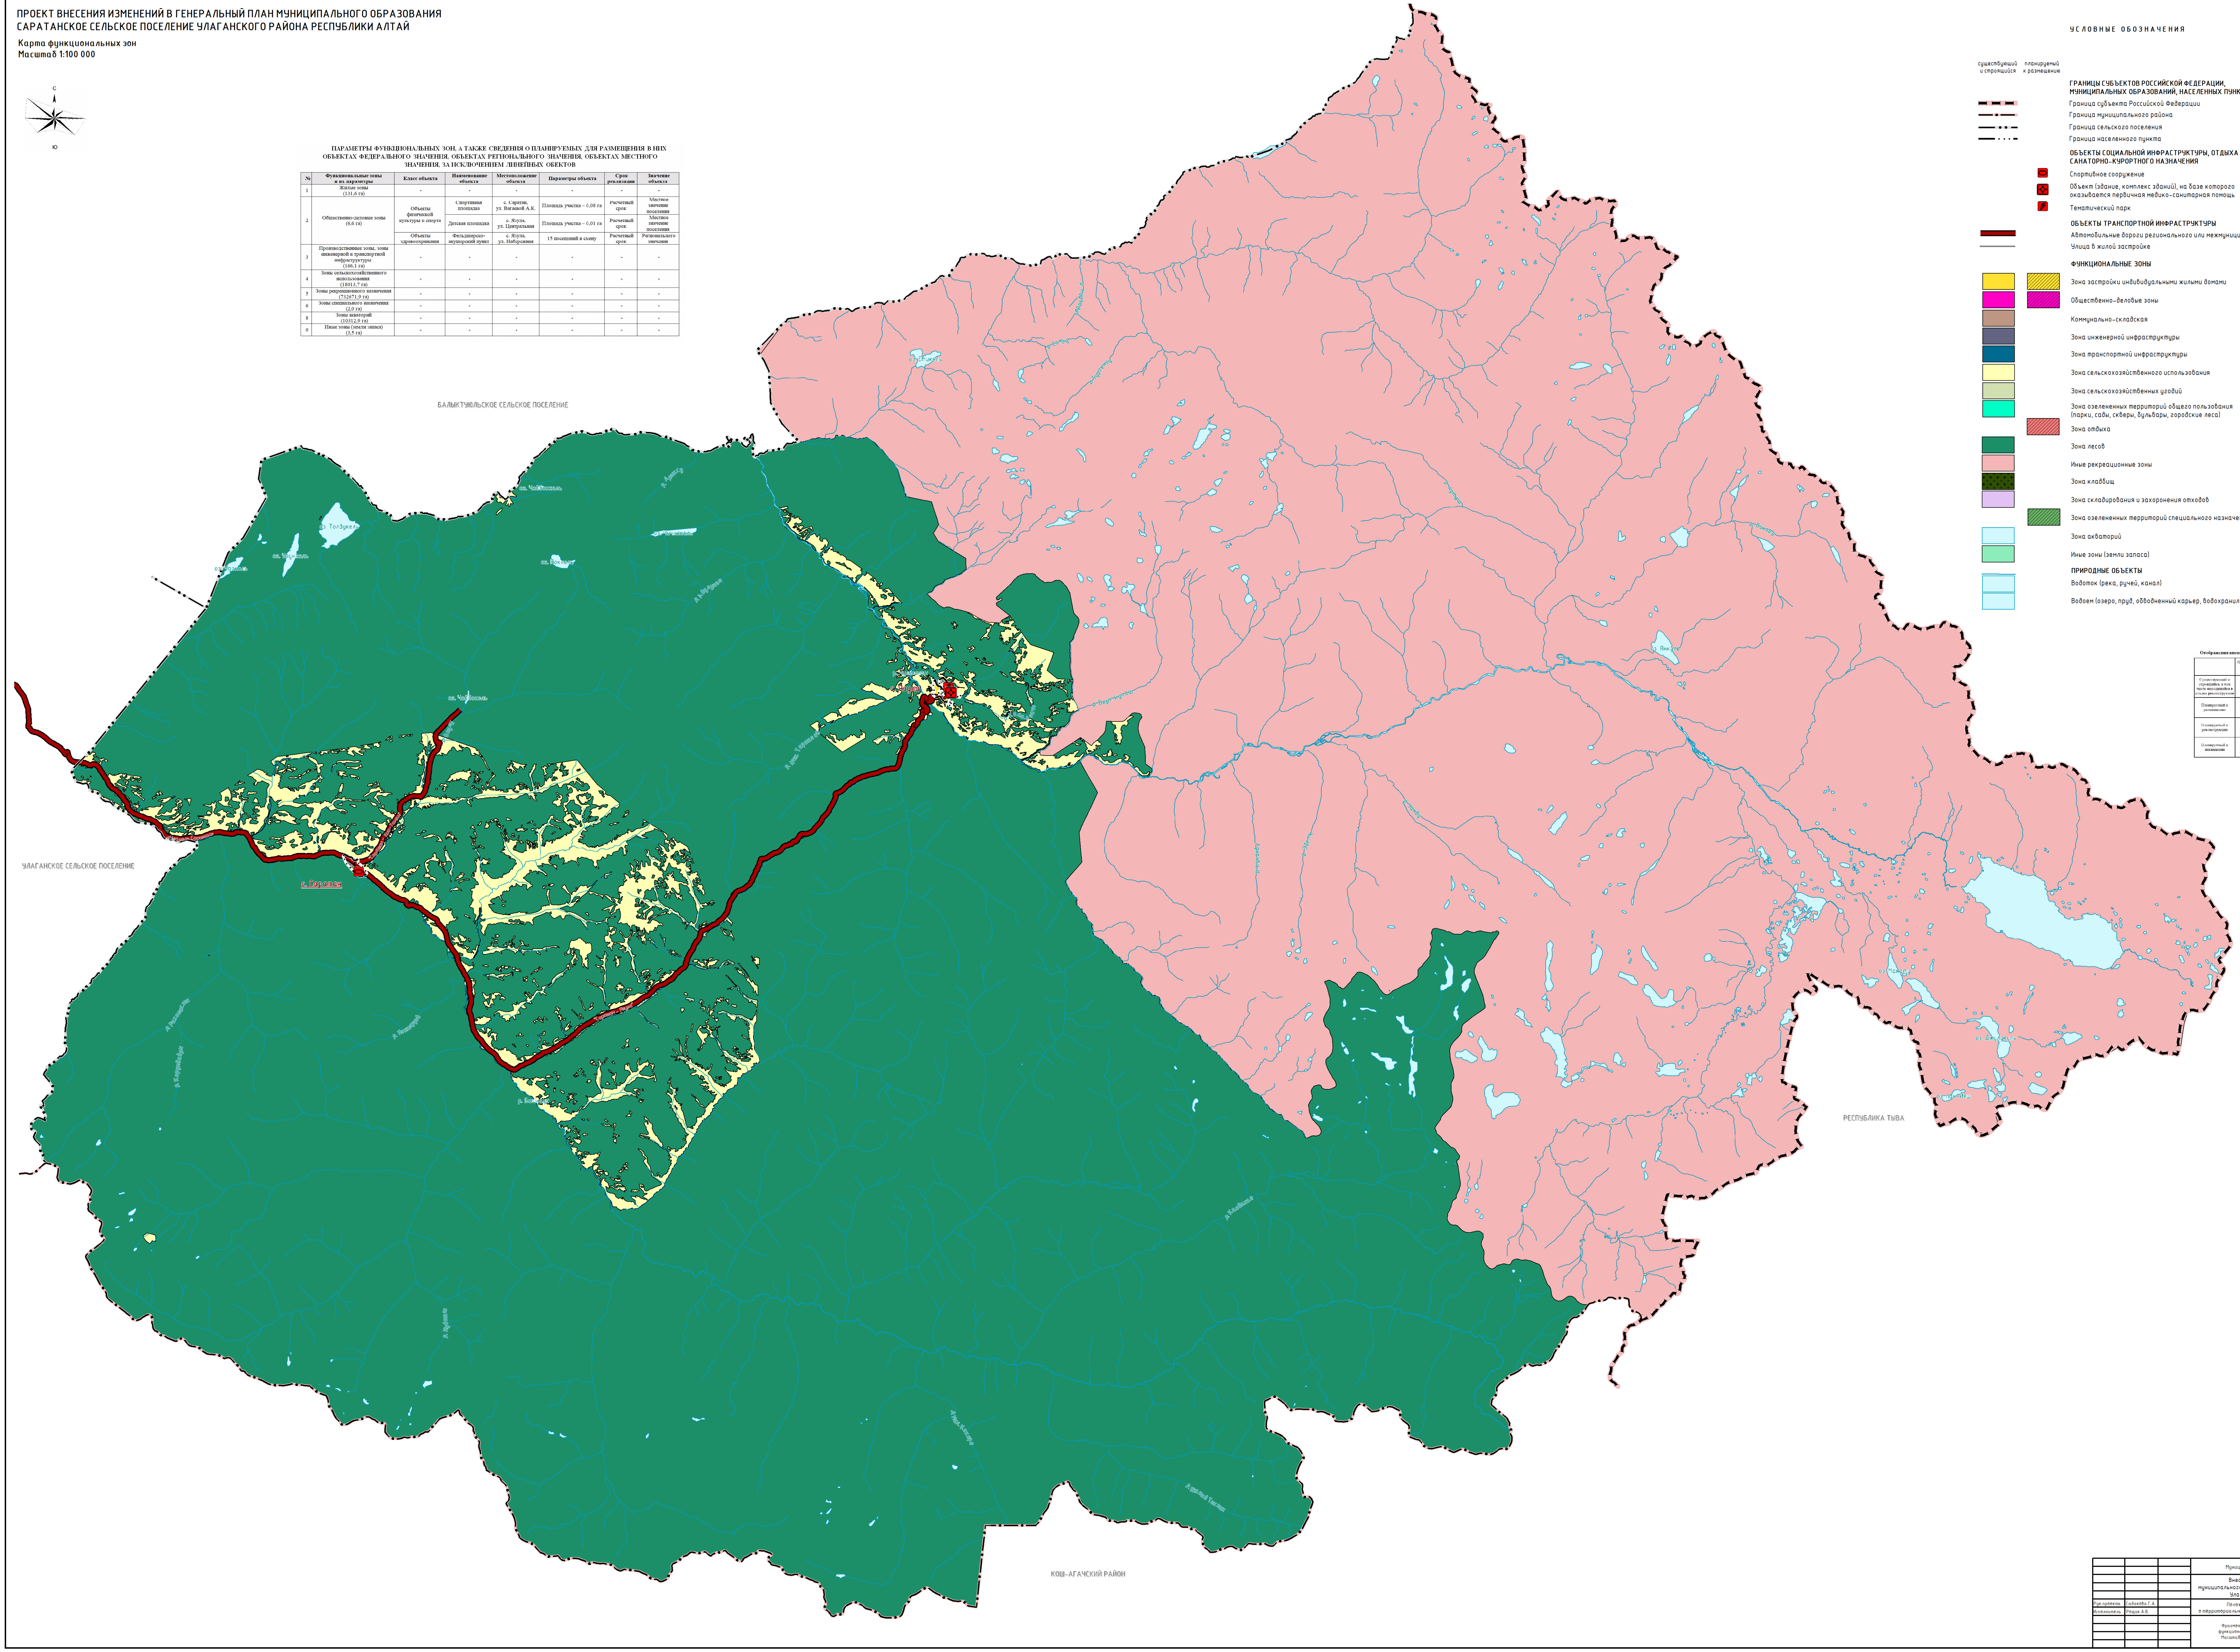

ПАРАМЕТРЫ ФУНКЦИОНАЛЬНЫХ ЗОН, А ТАКЖЕ СВЕДЕНИЯ О ПЛАНИРУЕМЫХ ДЛЯ РАЗМЕЩЕНИЯ В НИХ ОБЪЕКТАХ ФЕДЕРАЛЬНОГО ЗНАЧЕНИЯ, ОБЪЕКТАХ РЕГИОНАЛЬНОГО ЗНАЧЕНИЯ, ОБЪЕКТАХ МЕСТНОГО ЗНАЧЕНИЯ, ЗА ИСКЛЮЧЕНИЕМ ЛИНЕЙНЫХ ОБЕКТОВ

№	Функциональные зоны и их параметры	Класс объекта	Наименование объекта	Местоположение объекта	Параметры объекта	Срок реализации	Значение объекта
1	Жилые зоны (131,6 га)	-	-	-	-	-	-
2	Общественно-деловые зоны (6,6 га)	Объекты физической культуры и спорта	Спортивная площадка	с. Саратан, ул. Вагаевой А.К.	Площадь участка – 0,08 га	Расчетный срок	Местное значение поселения
			Детская площадка	с. Язула, ул. Центральная	Площадь участка – 0,01 га	Расчетный срок	Местное значение поселения
		Объекты здравоохранения	Фельдшерско-акушерский пункт	с. Язула, ул. Набережная	15 посещений в смену	Расчетный срок	Регионального значения
3	Производственные зоны, зоны инженерной и транспортной инфраструктуры (166,1 га)	-	-	-	-	-	-
4	Зоны сельскохозяйственного использования (18013,7 га)	-	-	-	-	-	-
5	Зоны рекреационного назначения (732671,9 га)	-	-	-	-	-	-
6	Зоны специального назначения (2,0 га)	-	-	-	-	-	-
8	Зоны акваторий (10312,9 га)	-	-	-	-	-	-
9	Иные зоны (земли запаса) (3,5 га)	-	-	-	-	-	-

УСЛОВНЫЕ ОБОЗНАЧЕНИЯ

существующий и строящийся	планируемый к размещению	
		ГРАНИЦЫ СУБЪЕКТОВ РОССИЙСКОЙ ФЕДЕРАЦИИ, МУНИЦИПАЛЬНЫХ ОБРАЗОВАНИЙ, НАСЕЛЕННЫХ ПУНКТОВ
▬ ▬ ▬		Граница субъекта Российской Федерации
▬ • ▬		Граница муниципального района
▬ • • ▬		Граница сельского поселения
▬ · · · ▬		Граница населенного пункта
		ОБЪЕКТЫ СОЦИАЛЬНОЙ ИНФРАСТРУКТУРЫ, ОТДЫХА И ТУРИЗМА, САНАТОРНО-КУРОРТНОГО НАЗНАЧЕНИЯ
	🟥	Спортивное сооружение
	🟥	Объект (здание, комплекс зданий), на базе которого оказывается первичная медико-санитарная помощь
	🟥	Тематический парк
		ОБЪЕКТЫ ТРАНСПОРТНОЙ ИНФРАСТРУКТУРЫ
▬		Автомобильные дороги регионального или межмуниципального значения
─		Улица в жилой застройке
		ФУНКЦИОНАЛЬНЫЕ ЗОНЫ
🟨	▨	Зона застройки индивидуальными жилыми домами
🟪	▨	Общественно-деловые зоны
🟫		Коммунально-складская
■		Зона инженерной инфраструктуры
🟦		Зона транспортной инфраструктуры
🟨		Зона сельскохозяйственного использования
🟩		Зона сельскохозяйственных угодий
🟩		Зона озелененных территорий общего пользования (парки, сады, скверы, бульвары, городские леса)
	▨	Зона отдыха
🟩		Зона лесов
🟥		Иные рекреационные зоны
⊞		Зона кладбищ
🟪		Зона складирования и захоронения отходов
	▨	Зона озелененных территорий специального назначения
🟦		Зона акваторий
🟩		Иные зоны (земли запаса)
		ПРИРОДНЫЕ ОБЪЕКТЫ
─		Водоток (река, ручей, канал)
🟦		Водоем (озеро, пруд, обводненный карьер, водохранилище)

Отображения внемасштабного условного знака объекта на картах

	Объект местного значения	Объект регионального значения	Объект федерального значения
Существующий и строящийся, в том числе находящийся в стадии реконструкции	✈	✈	✈
Планируемый к размещению	✈	✈	✈
Планируемый к реконструкции	✈	✈	✈
Планируемый к ликвидации	✈	✈	✈

		Муниципальный контракт № 190 от 02.09.2025г.
		Внесение изменений в генеральный план муниципального образования Саратанское сельское поселение Улаганского района Республики Алтай
Рук.проекта	Садакова Г.А.	Положение о территориальном планировании
Исполнитель	Рощик А.В.	Фрагмент карты функциональных зон Масштаб 1:100 000

КОМПАНИЯ ЗЕМПРОЕКТ